




Plan de Usos de Suelo de la Autoridad de Canal de Panamá

- Agosto 2005 -

16

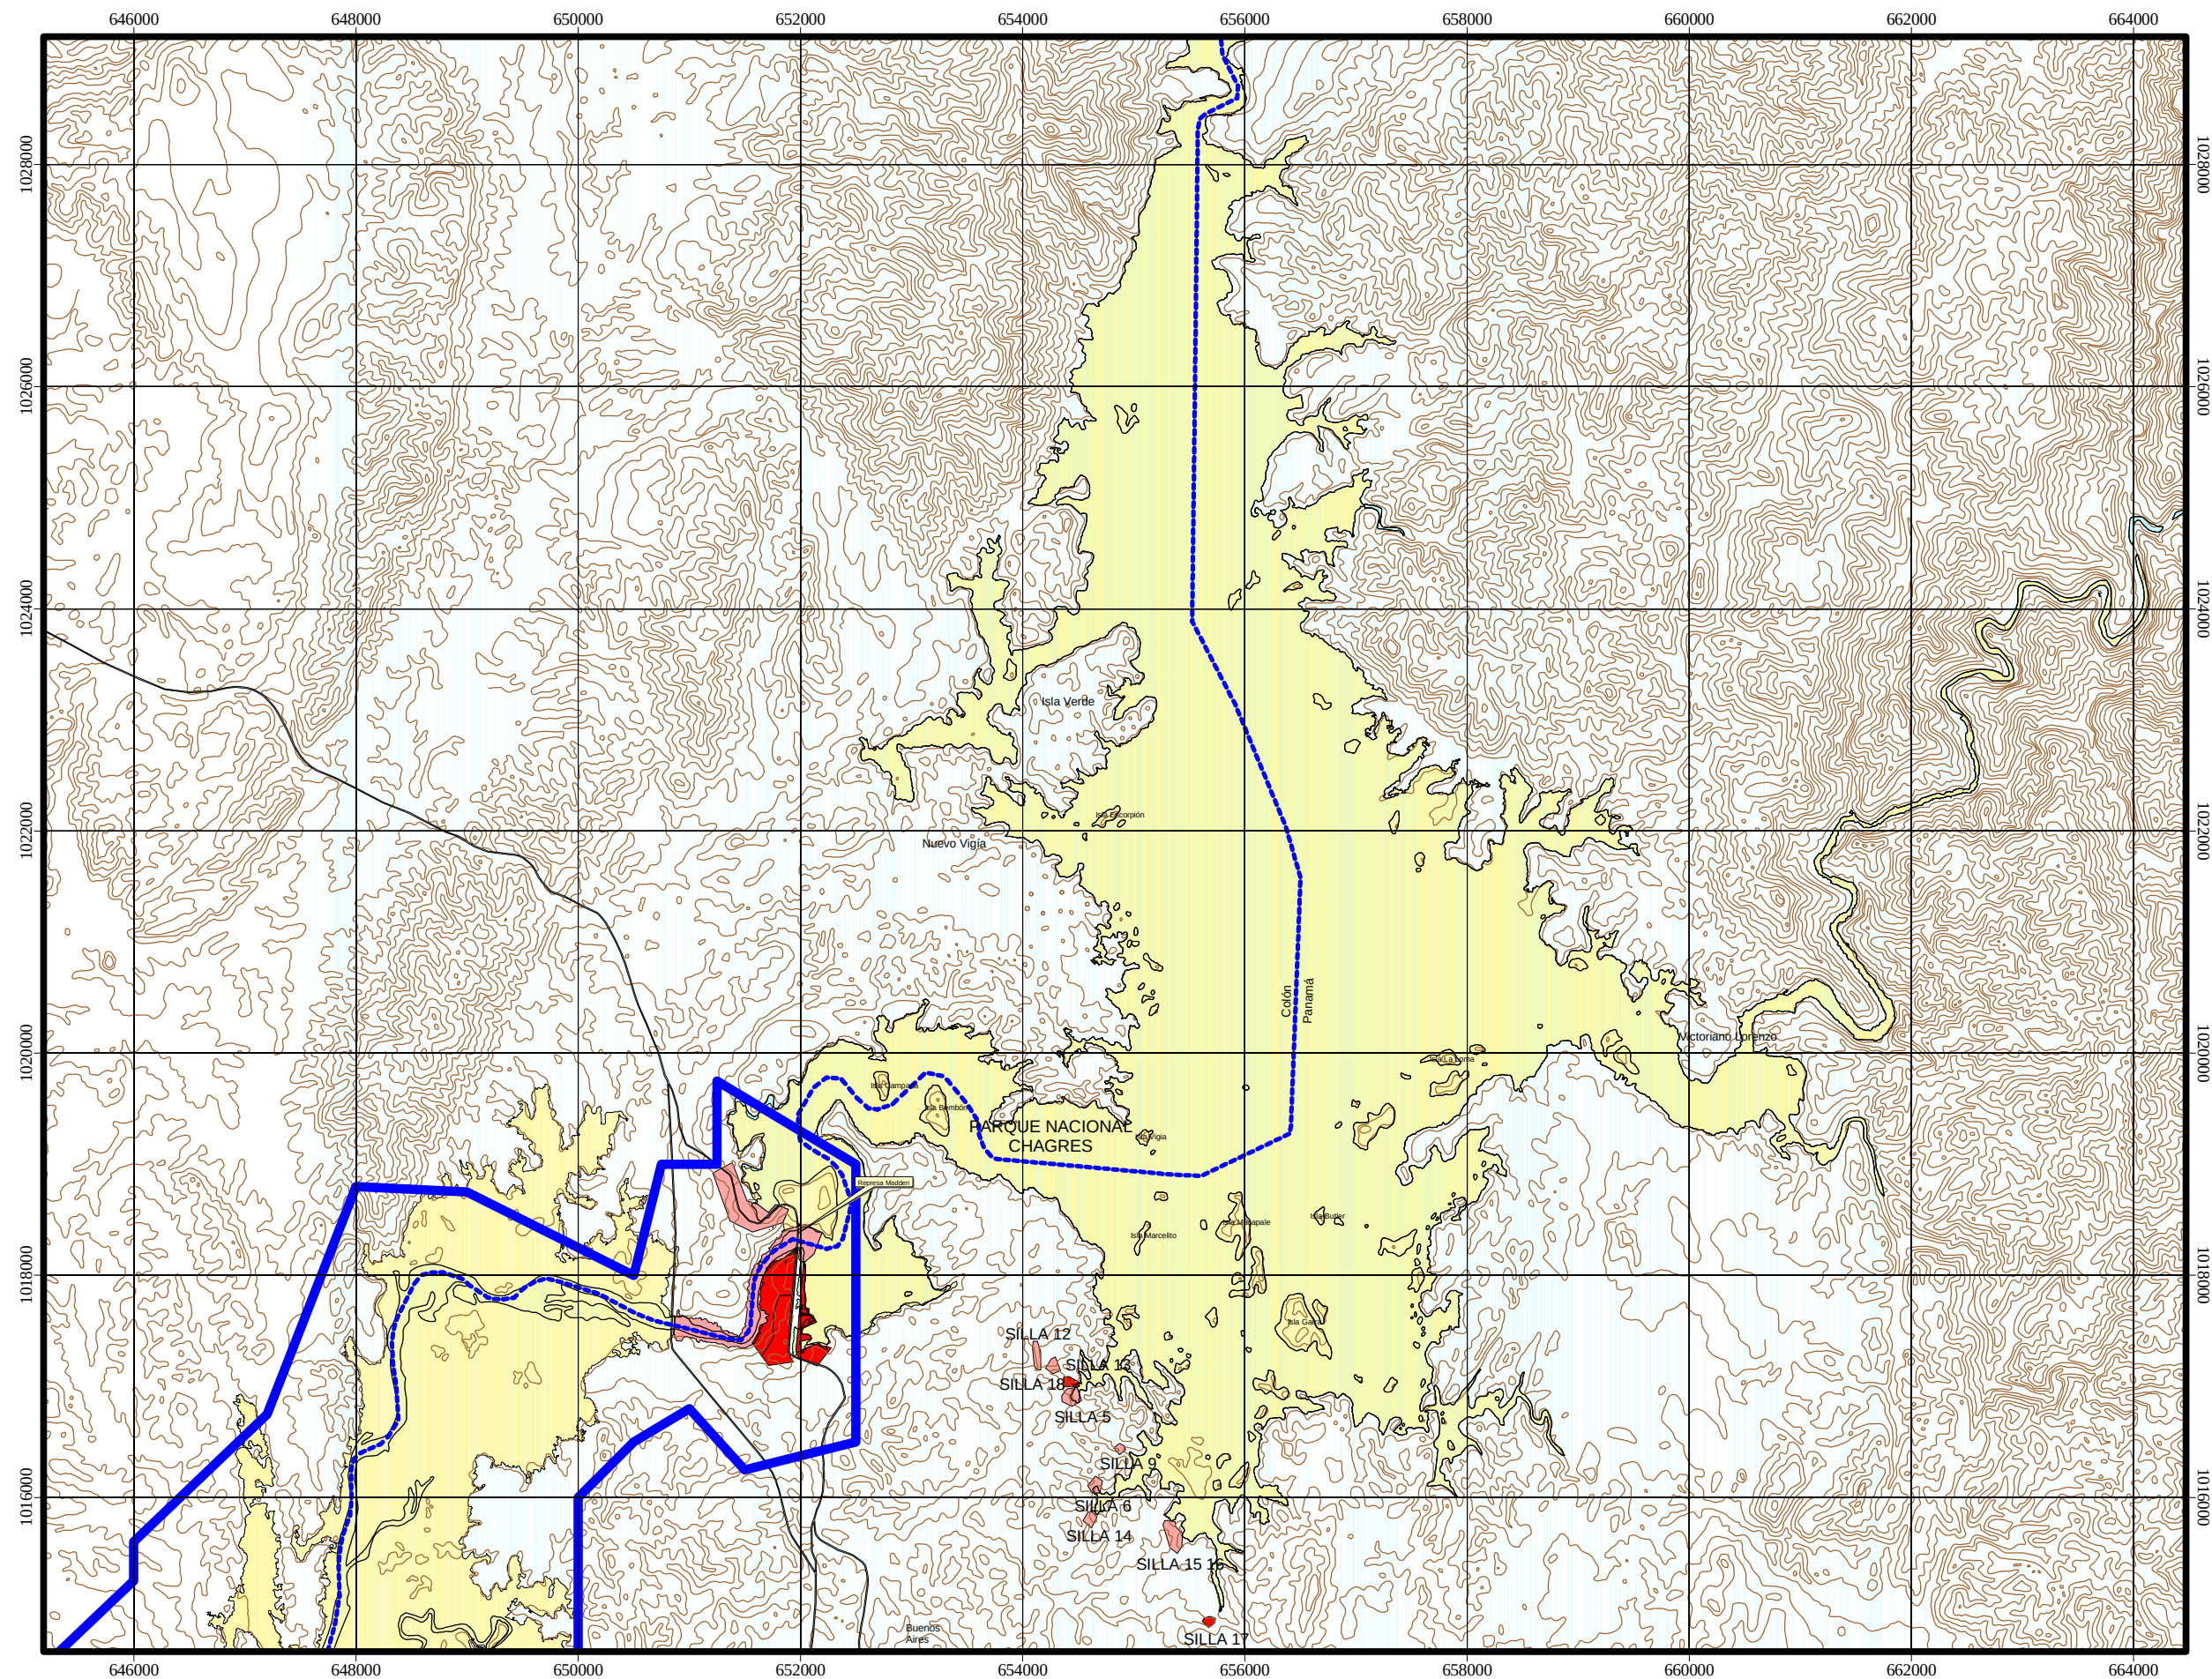

LEYENDA

Clasificación

- | | |
|---|---|
|  | Área de Funcionamiento - Tipo I |
|  | Área de Funcionamiento - Tipo I
(en proceso de transferencia a la ACP) |
|  | Área de Funcionamiento - Tipo I (Inalienable) |

Uso Interino

-  Área de Funcionamiento - Tipo II
-  Área de Funcionamiento - Tipo II (Inalienable)
-  Área de Funcionamiento - Tipo III
-  Área de Funcionamiento - Tipo III (Inalienable)

Cordón de seguridad

- 250 mts. del centro del canal

-  Límite de compatibilidad
Ferrocarril de Panamá

ESCALA 1:60,000

